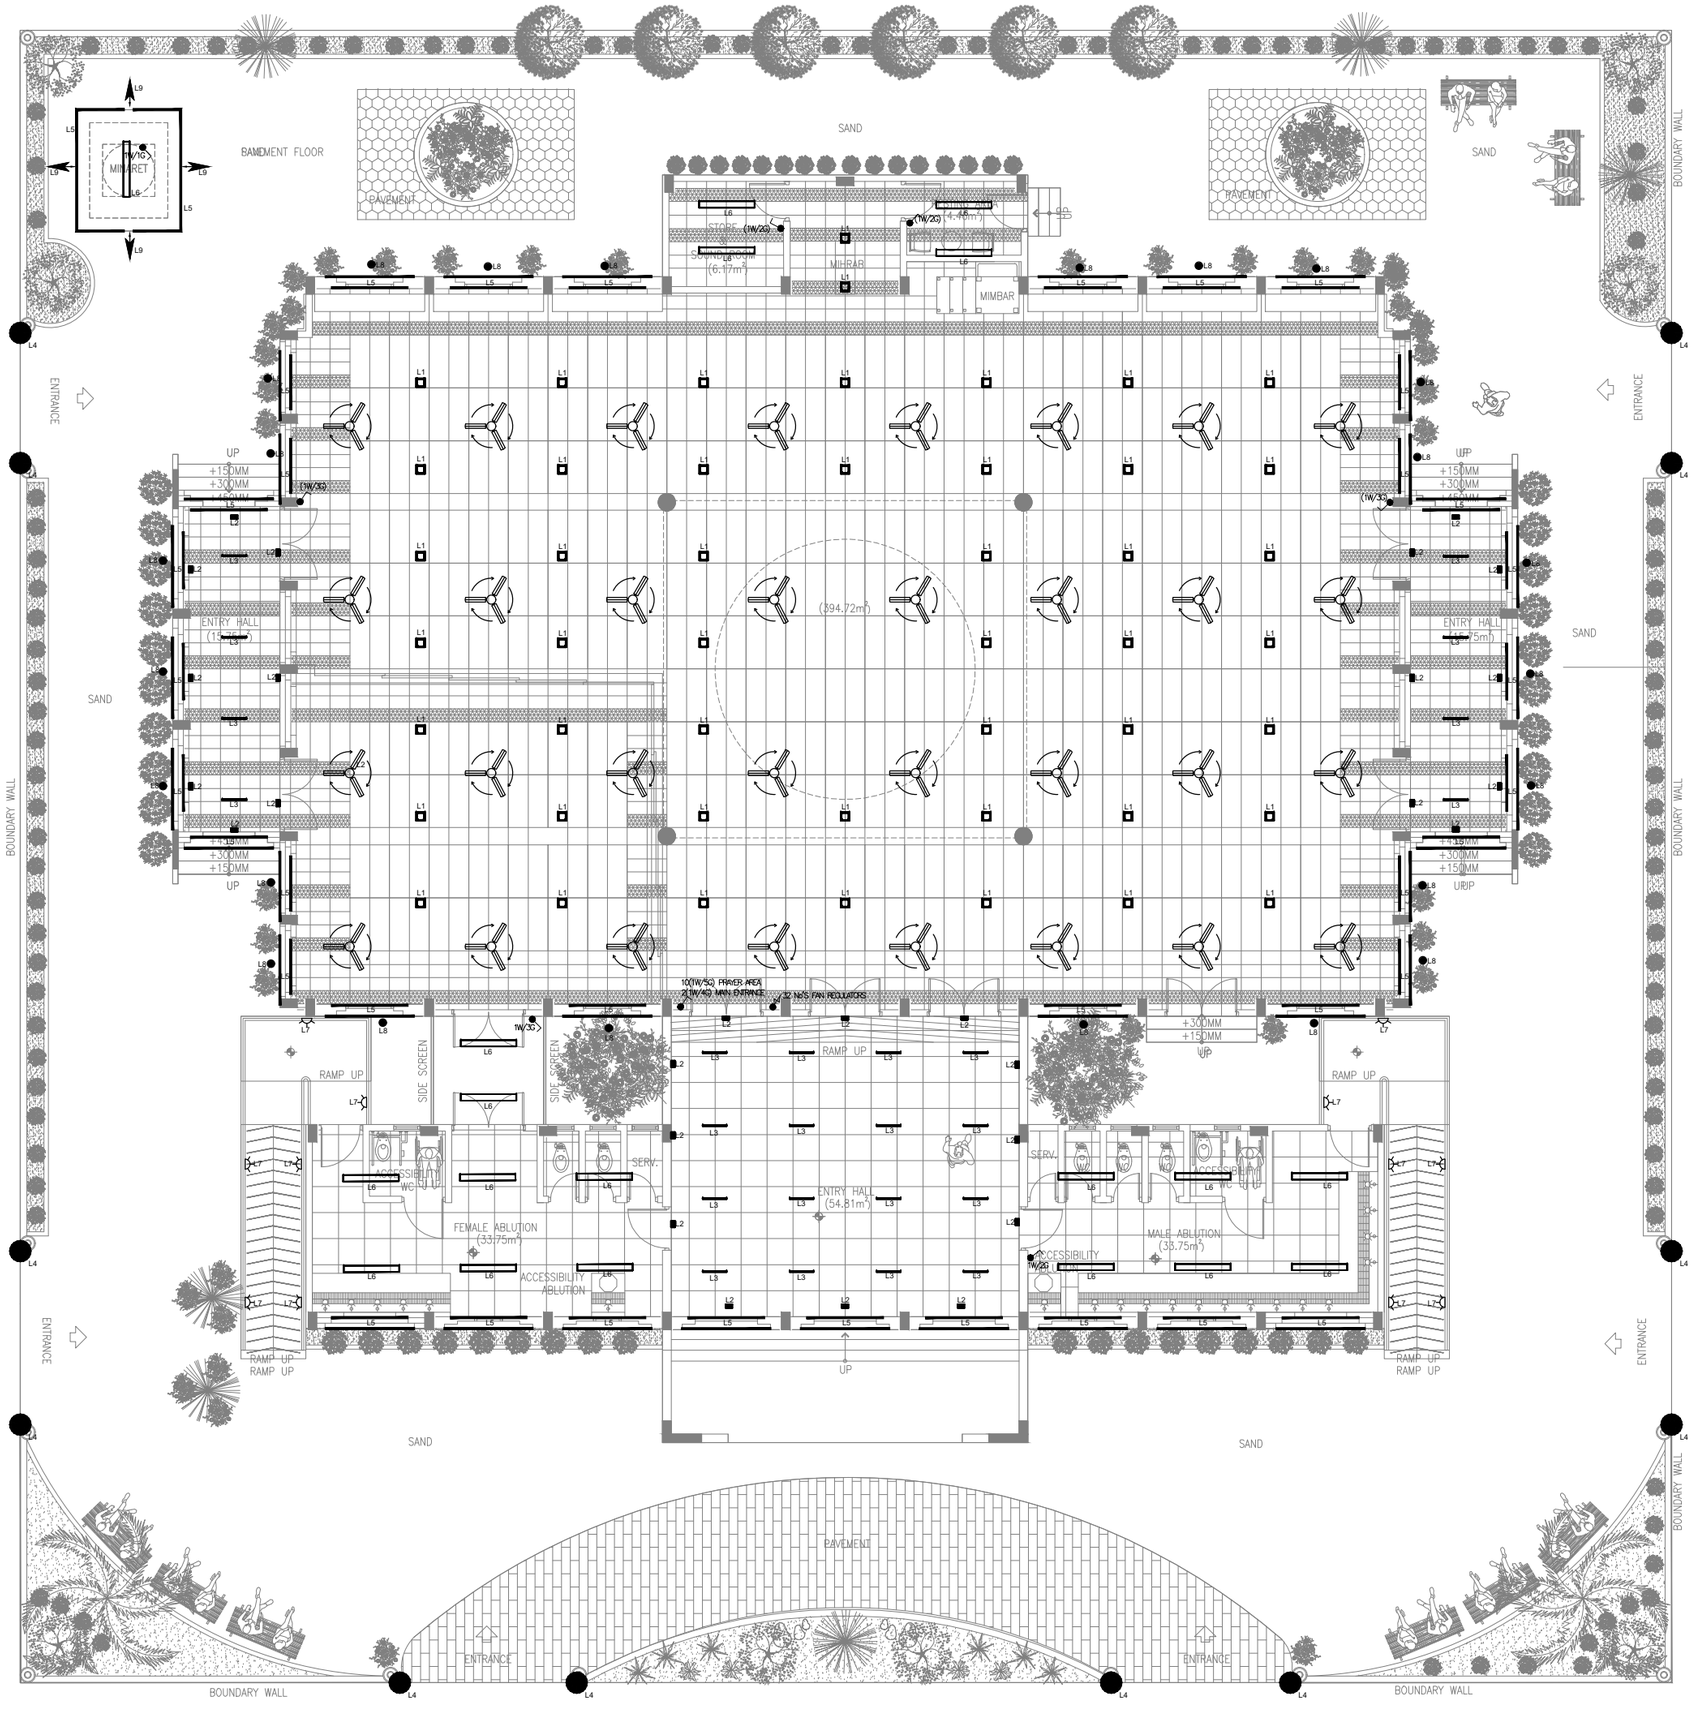
PAVEMENT FLOOR
SAND
PAVEMENT
PAVEMENT
SAND
BOUNDARY WALL
MIMBARET
L9
L5
L9
L9
L9
L5
L9
L4
ENTRANCE
STORE (4.48m²)
(1W/2G)
(1W/2G)
L6
L6
L6